

LIDO EM 01/08/16

[Assinatura]
Presidente



ESTADO DA PARAÍBA
CÂMARA MUNICIPAL DE DONA INÊS

"Casa Vereador Manoel Alves de Lima"

Rua Alfredo Cantalice, 15, Centro, Dona Inês/PB – CEP: 58.228-000 – Fone: (83) 3377 1025

E-mail: cmdi_pb@hotmail.com - CNPJ: 08.582.371/0001-30

Projeto de Lei Nº 021/2016

Autor Vereador: Manoel Ferreira de Araújo / PMDB

APROVADO EM

12 / 09 / 2016
[Assinatura]
PRESIDENTE

A Comissão de Justiça e Redação

EM 03 / 08 / 2016

[Assinatura]
Presidente

Denomina de Rua Prefeito José Eugênio Cabral de Melo, a Artéria Pública identificada como Rua Projetada PB 103 do Loteamento Portal da Serra, desta cidade e dá outras providências.

A Câmara Municipal de Dona Inês, Estado da Paraíba, no uso de suas atribuições legais conferidas pela a Lei Orgânica Municipal c/c o Regimento Interno, submete á apreciação do Plenário o seguinte Projeto de Lei.

Art. 1º Fica denominada de Rua Prefeito José Eugenio Cabral de Melo, a Artéria identificada como Rua Projetada PB 103 do Loteamento Portal da Serra, desta cidade.

Art. 2º Esta Lei entrará em vigor na data de sua publicação.

Art. 3º Revogam-se as disposições em contrário.

Câmara Municipal de Dona Inês/PB, Plenário Vereador: José Fabiano da Costa Teixeira, em 01 de Agosto de 2016.

[Assinatura]
Manoel Ferreira de Araújo

Vereador/ PMDB

LOTEAMENTO
BRISAS DA SERRA


OESTE
ANTONIO PEDRO DA SILVA

210.00m

SUL

ANTONIO PEDRO DA SILVA

NORTE

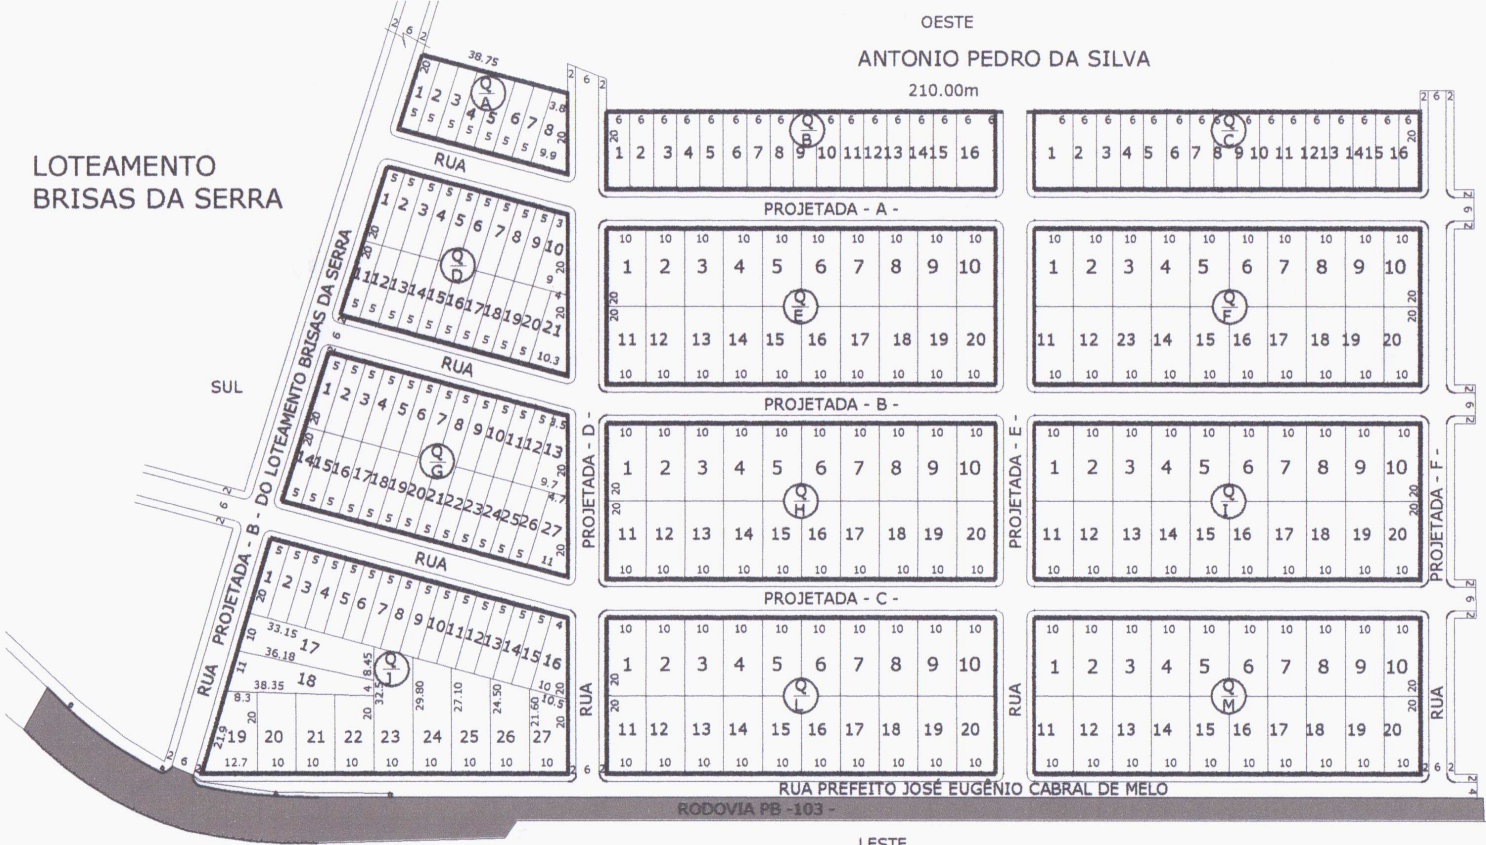

RUA PREFEITO JOSÉ EUGÊNIO CABRAL DE MELO
RODOVIA PB -103 -

LESTE

PROJETADO POR:



CAAD
 CONSTRUÇÃO ARQUITETURA
 AGRIMENSURA E DESENHO
 RUA CICERO NOÉ Nº 151 D. INÊS/PB
 FONE: 33771029/81215836
 RESP. MANOEL FERREIRA DE ARAÚJO

PLANTA BAIXA
 ESC: 1:1.500

LOTEAMENTO PORTAL DA SERRA

PROPRIETÁRIO: ANTONIO PEDRO DA SILVA
 TÉCNICO RESPONSÁVEL: